

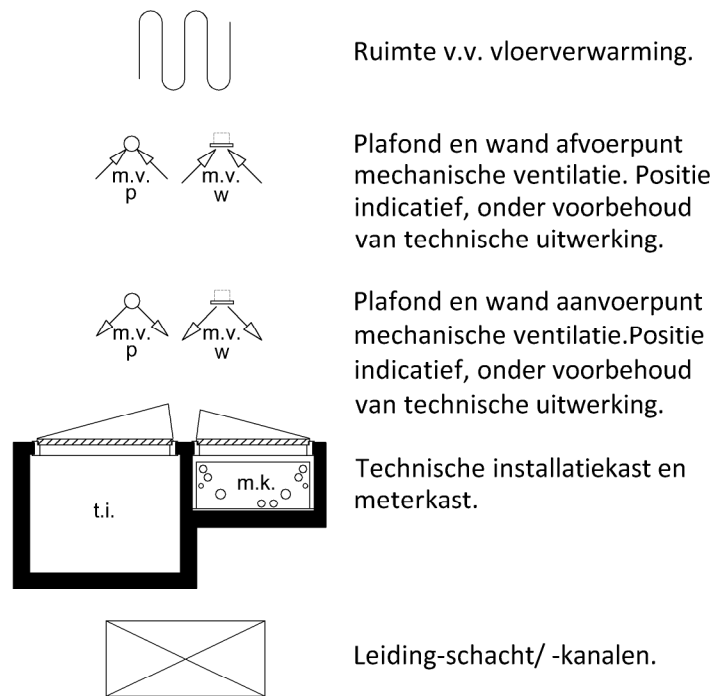
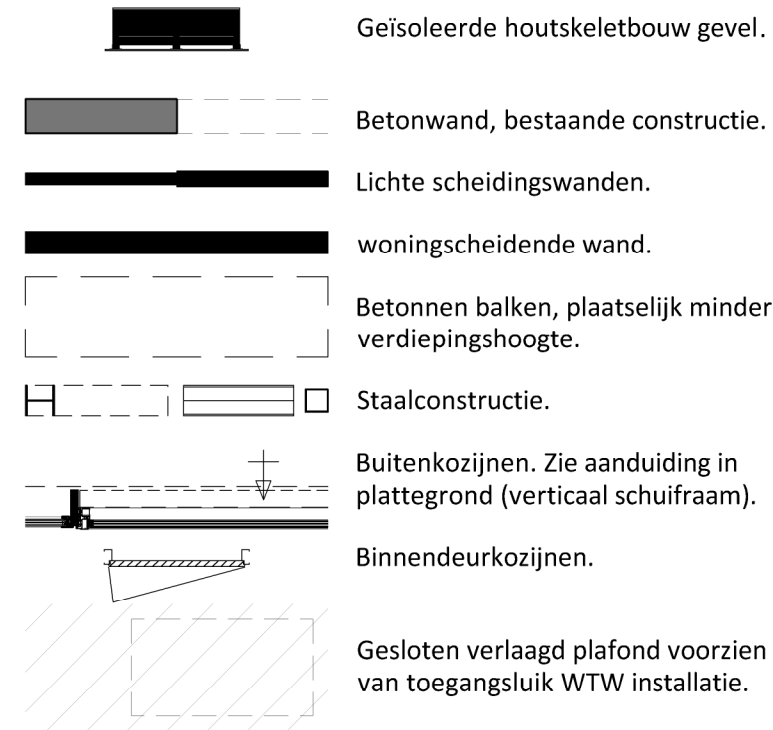
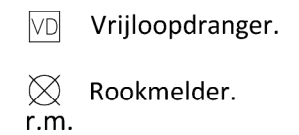
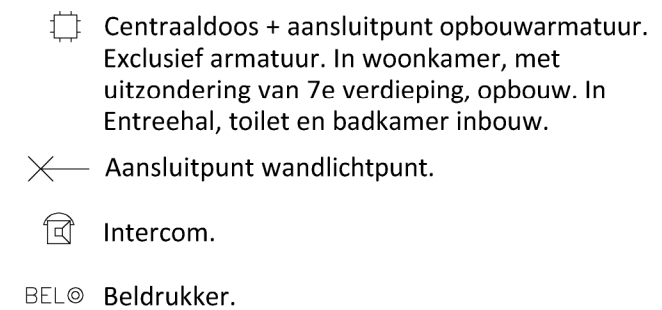


## Renvooi plattegrond:

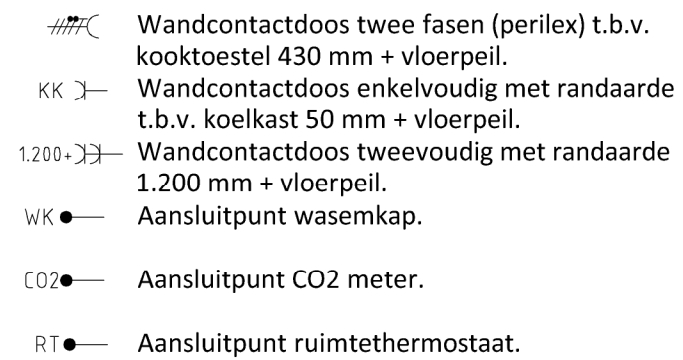

## Renvooi elektra:

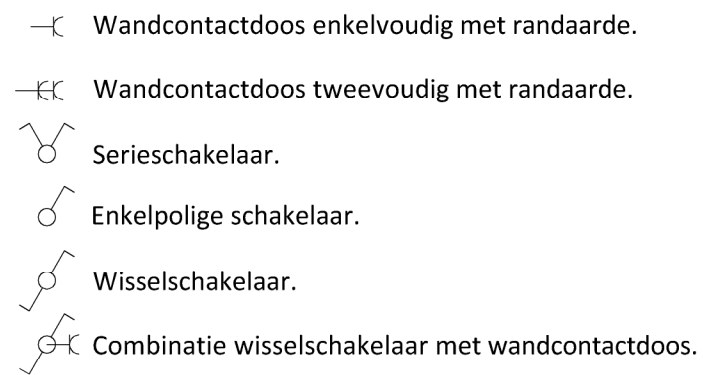

## Bolstoren

### Renvooi plattegronden

DR DE RAAD  
BOUWONTWIKKELING

Bolstoren

TORDOIR VAN DEN BERG  
ARCHITECTEN

Formaat: A3

Datum: 23-12-2024

Schaal 1:50

Disclaimer: De op deze tekening weergegeven maten en oppervlakten zijn indicatief. De maatvoering en plaatsbepalingen van alle installatievoorzieningen en de afmeting, het aantal en de positie van de leidingsschachten zijn indicatief en kunnen nog gewijzigd worden.